





## Componenti primarie

-  reticolo idrografico (art. 39 NTA)
- 
  - ville con parco (art. 27 NTA)
  - verde privato (art. 28 NTA)
  - zone agricole (art. 40 NTA)
  - verde e servizi pubblici di livello locale (art. 44 NTA)
  - servizi privati di uso pubblico (art. 47 NTA)
  - attrezzature sportive private (art. 48 NTA)





## Componenti secondarie


- 
  - tessuto aperto a medio - bassa densità (art. 26.04 NTA)
  - tessuto non tessuto (art. 31.01 NTA)
  - tessuto delle Casotte (art. 31.02 NTA)
  - aree di trasformazione (art. 33 NTA)
    - Ve (verde privato con valenza ecologica)
    - Vp (verde e servizi pubblici)
    - Se (superficie edificabile) + Ve (verde privato con valenza ecologica)

## Componenti di completamento

- 
  - fasce di pertinenza del reticolo idrografico (art. 39 NTA)
  - fasce di ambientazione stradale (art. 51 NTA)
-  percorsi ciclabili
-  viali alberati

## Perimetri

-  perimetri aree di trasformazione
-  Perimetro di iniziativa comunale del P.T.C. del parco Lombardo della Valle del Ticino
-  Proposta di modifica del perimetro di iniziativa comunale del P.T.C. del parco Lombardo della Valle del Ticino
-  Confine comunale

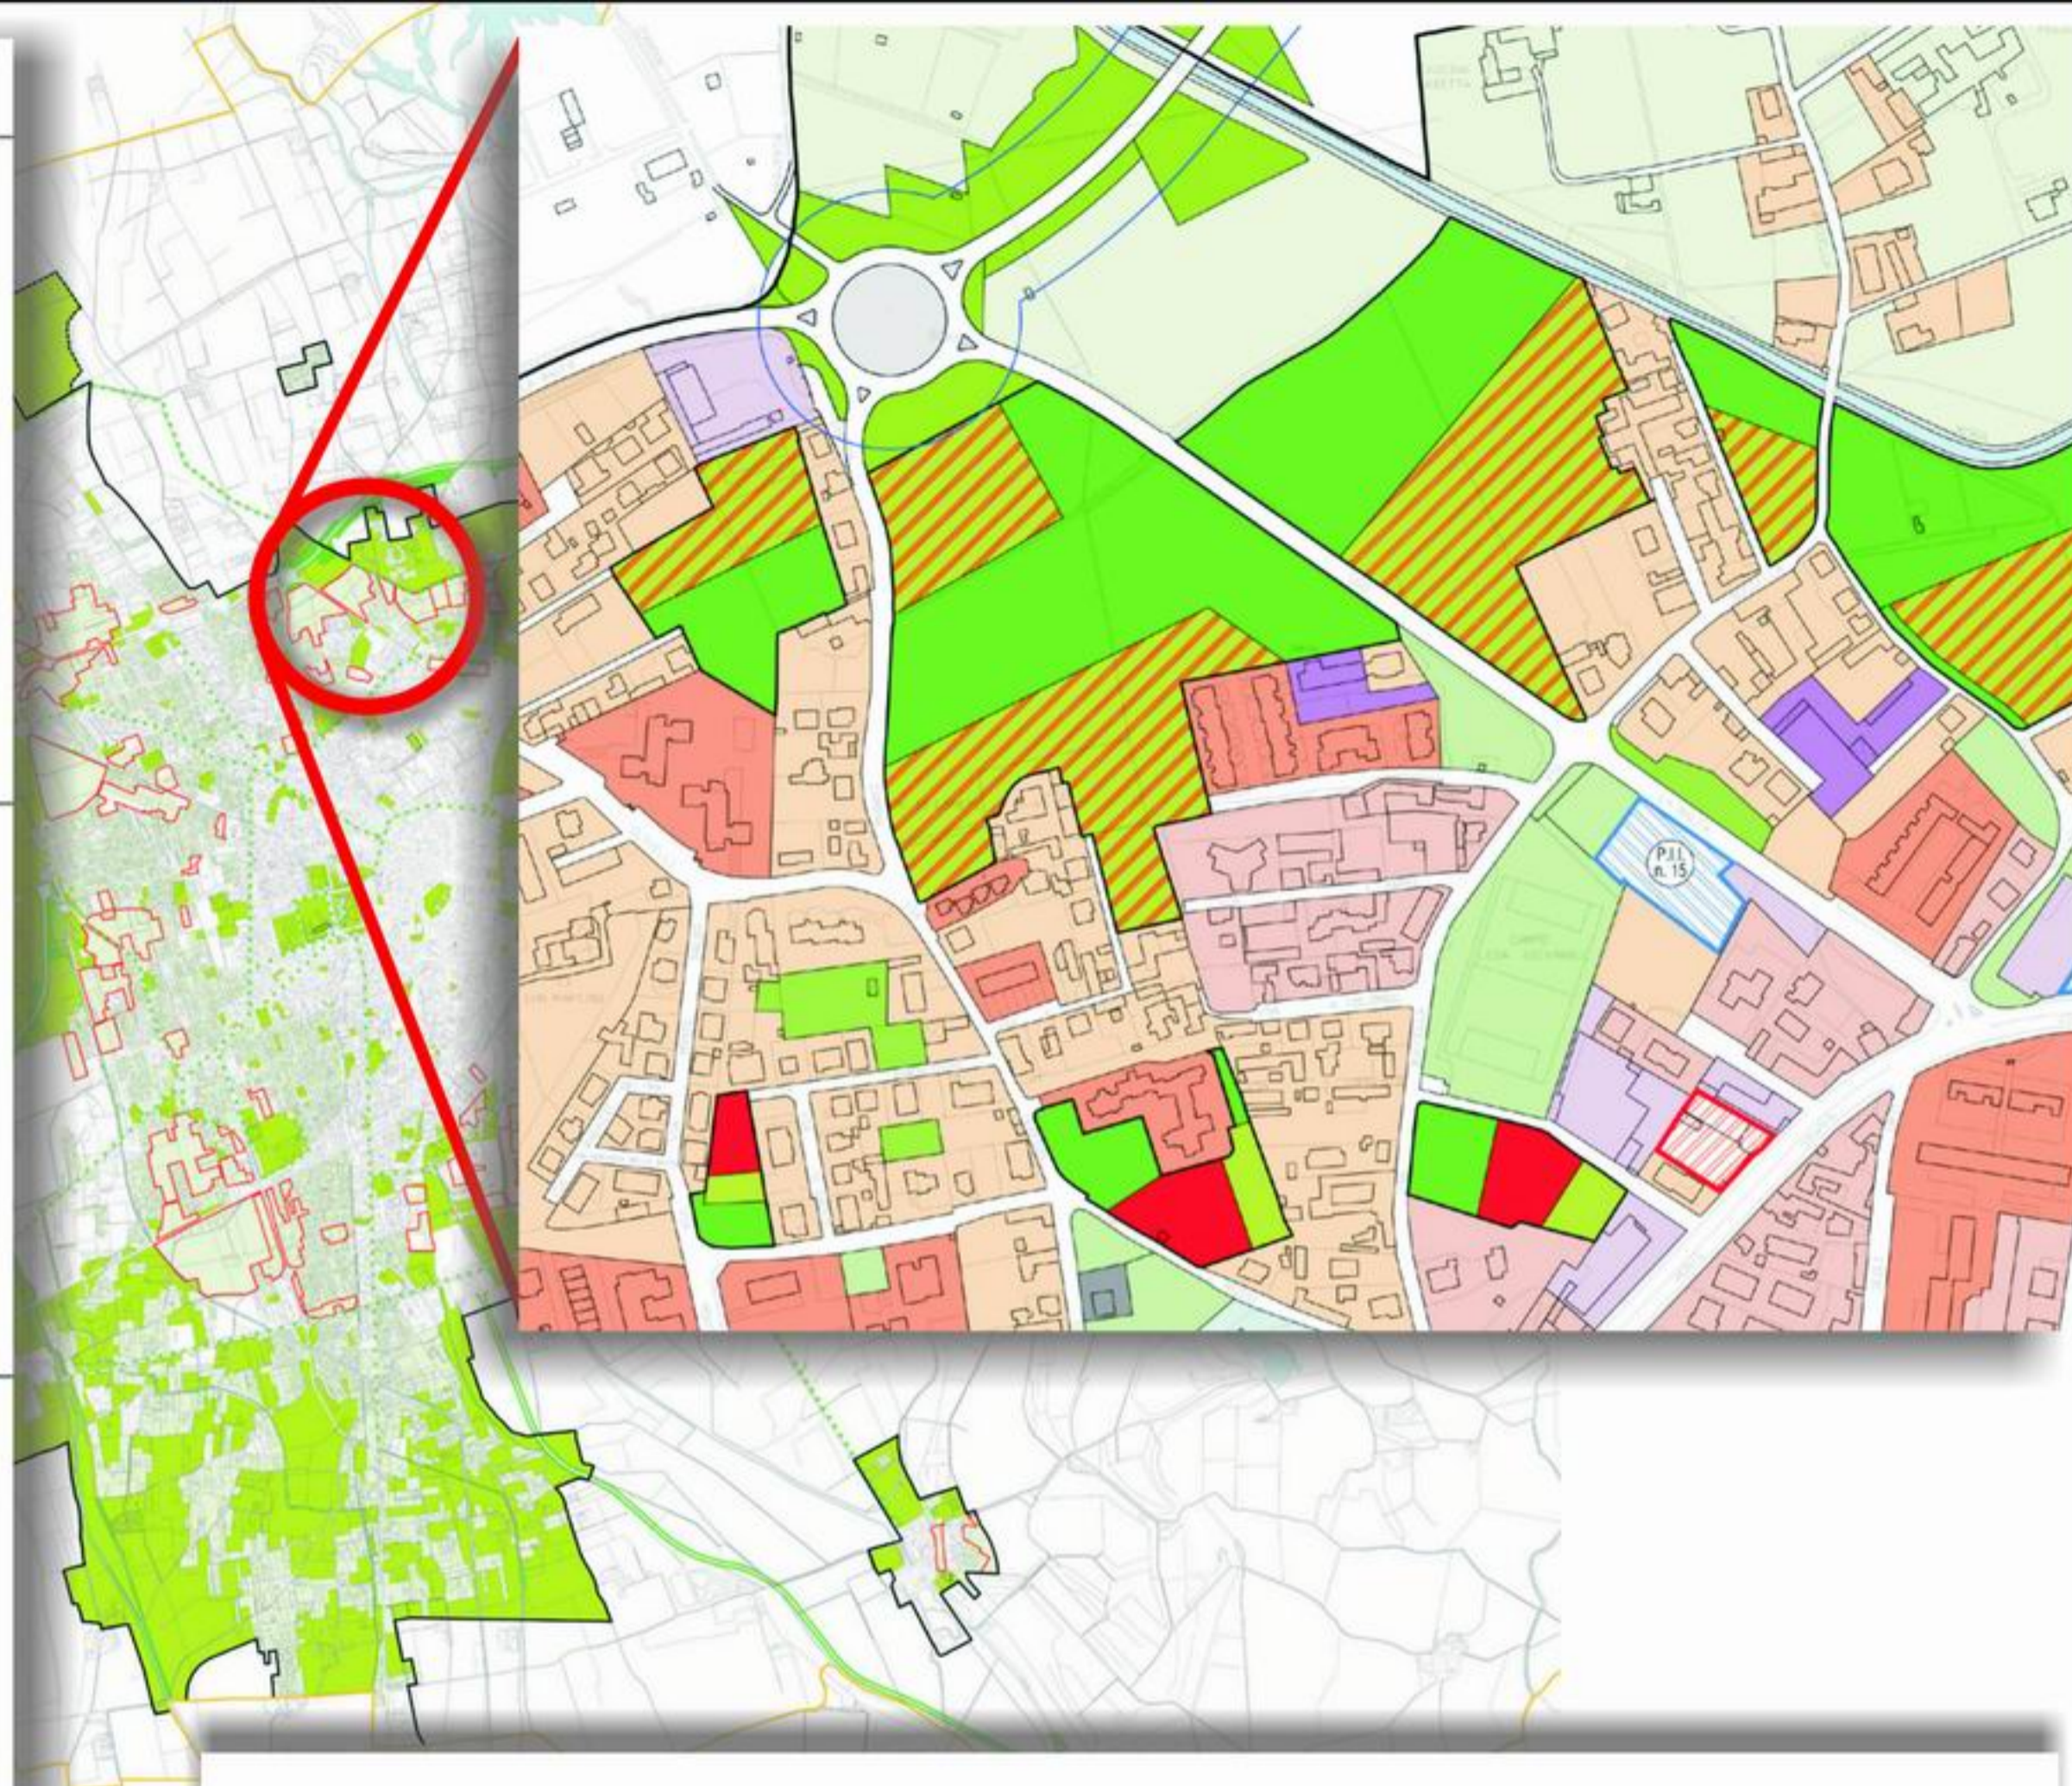

## CITTA' DELLA TRASFORMAZIONE

- |   |   |   |  |
|---|---|---|--|
|  | Aree di trasformazione per insediamenti integrati |  | Superficie edificabile                                       |
|   |   |  | Verde privato con valenza ecologica                          |
|   |   |  | Verde e servizi pubblici                                     |
|  | Aree di trasformazione ambientale                 |  | Superficie edificabile e verde privato con valenza ecologica |
|   |   |  | Verde e servizi pubblici                                     |
|  | Aree di trasformazione per attività               |  | Superficie edificabile e verde privato con valenza ecologica |
|   |   |  | Verde e servizi pubblici                                     |