



**Ipotesi di ripristino della continuità del fosso Statuario-Almone
con il fiume Tevere per la sperimentazione
di misure di miglioramento bio-energetico nell'ambito
del Progetto Urbano Ostiense - Marconi**

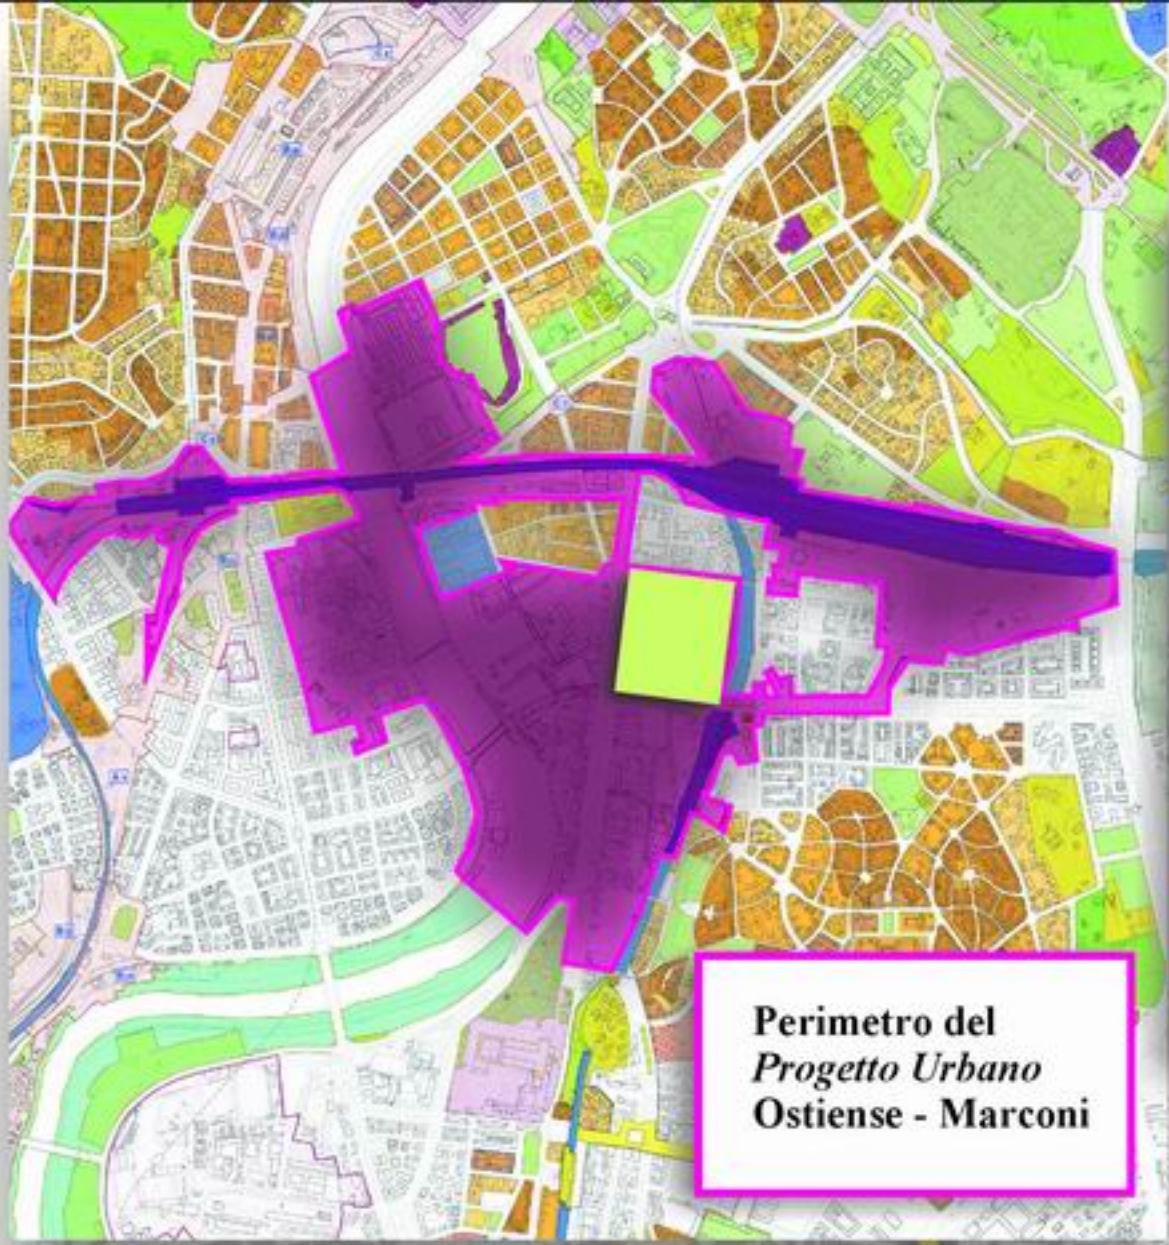

**Perimetro del
Progetto Urbano
Ostiense - Marconi**

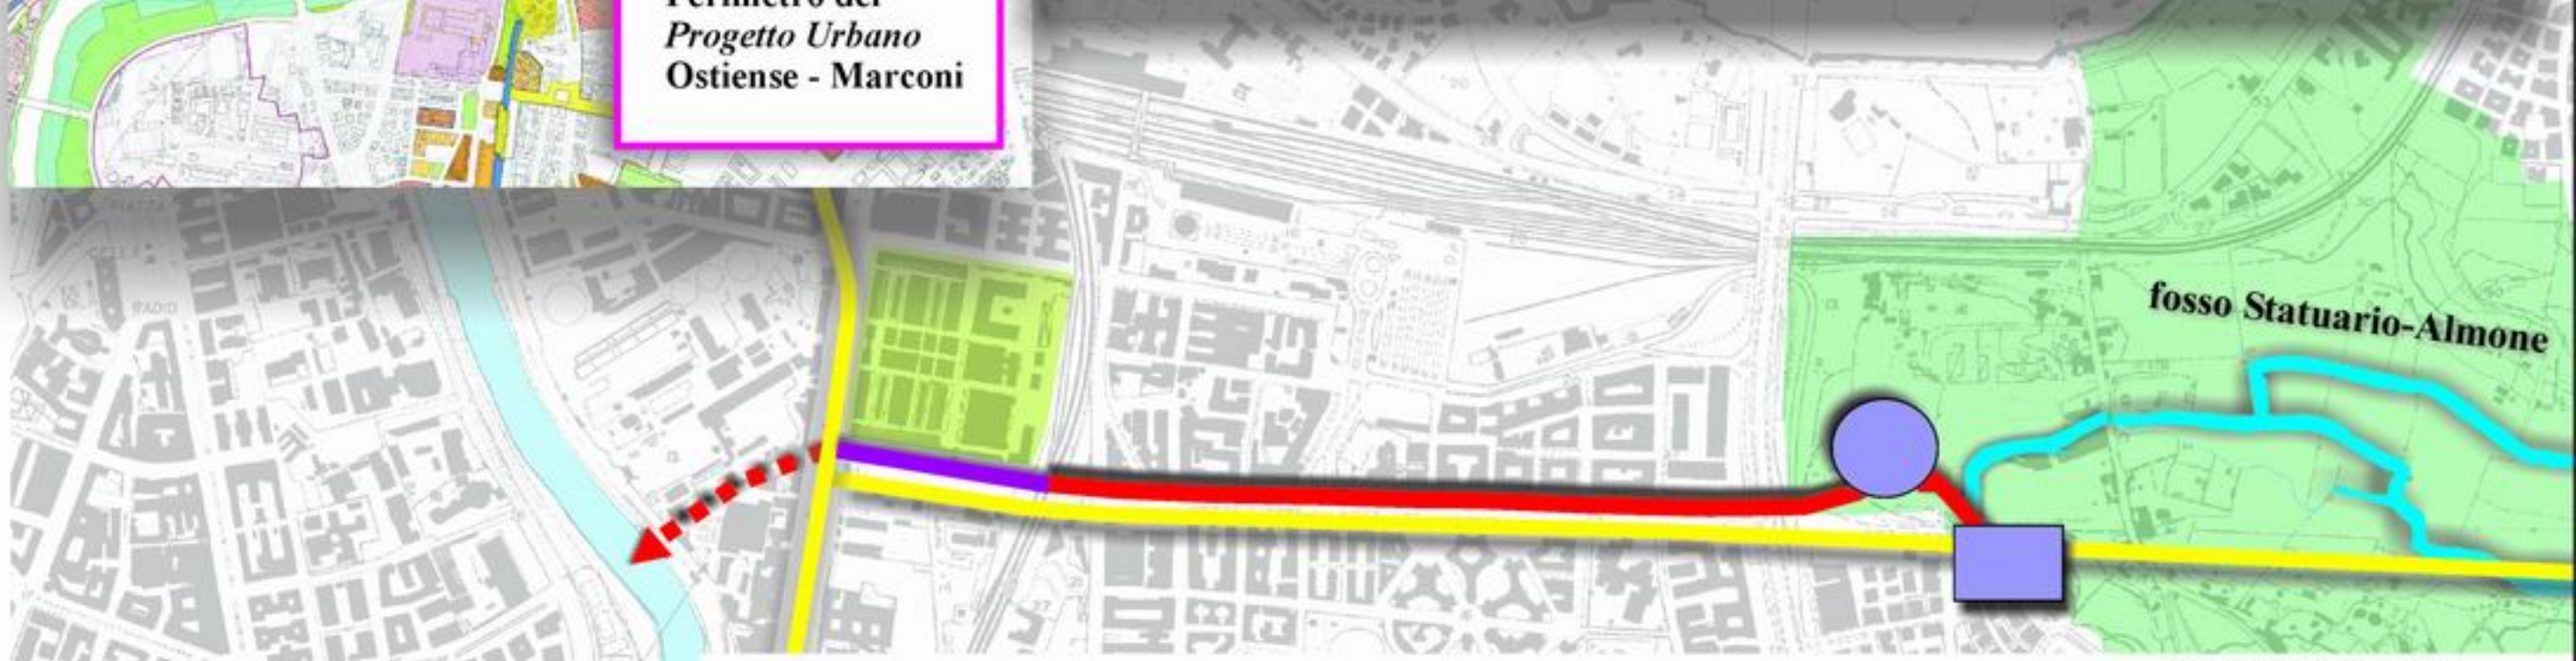

-  Area dei Mercati Generali
-  Condotto idraulico da realizzare
-  Sistema di depurazione delle acque sversate nel Tevere (in parte da utilizzare nei Mercati Generali)
-  Collettore esistente che convoglia acque bianche e/o nere allo speco principale
-  Tratto di collettore per acque bianche di recente realizzazione
-  Condotto idraulico esistente (scolmatore del collettore fognario al Tevere) da utilizzarsi per ricongiungere l'Almone al Tevere
-  Vasca di raccolta delle acque provenienti dal Fosso Statuario-Almone