SAPIENZA
UNIVERSITÀ DI ROMA

AQUA CLAUDIA E ANIO NOVUS PRESSO PORTA FURBA

Tav. I

Pianta (scala 1:100) - Prospetti E e O (scala 1:100) - Sezioni trasversali (scala 1:50)

Rilievo di
Leonardo Radicioni

Contesto di riferimento

Scala 1:5000

Legenda

- Struttura originaria dell'Aqua Claudia e Anio Novus
- Sottarcature in opera laterizia
- Tamponature dei sottarchi
- Tamponature dei fornici II e III
- Murature di ispessimento
- Rifacimento di età tardoantica del muro di ispessimento O

Sezione A-A'

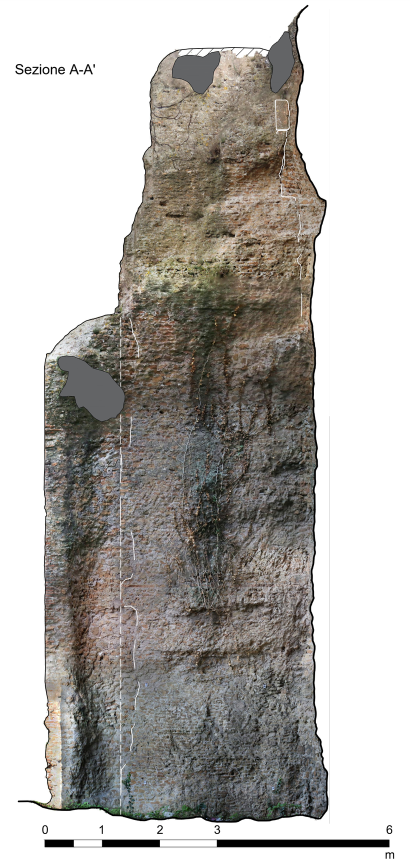

Sezione B-B'

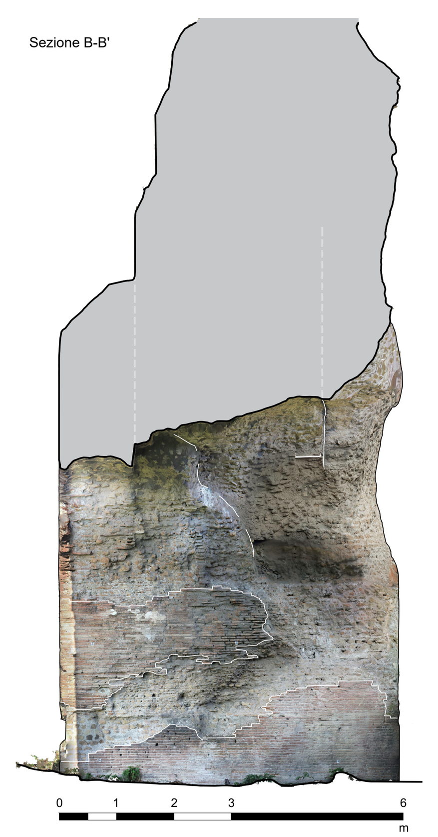

Prospetto O

Sezione A'-A

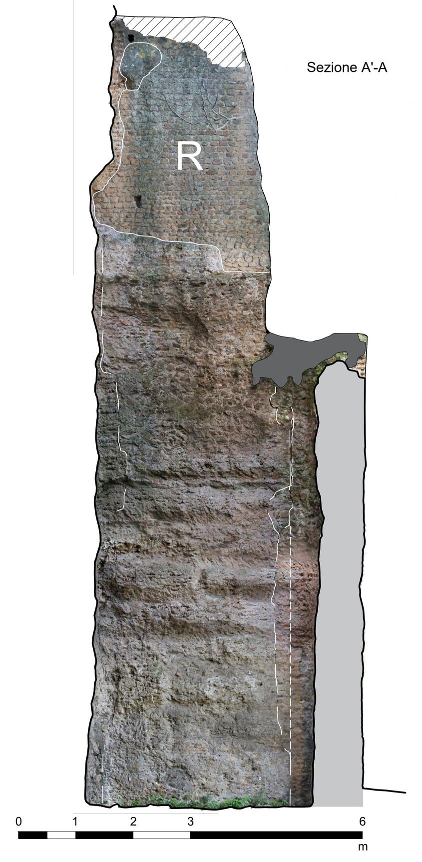

Sezione B'-B

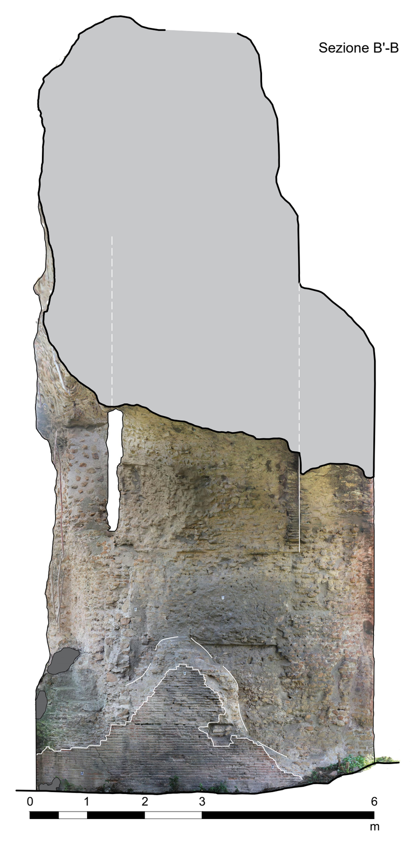

Sezioni versante N

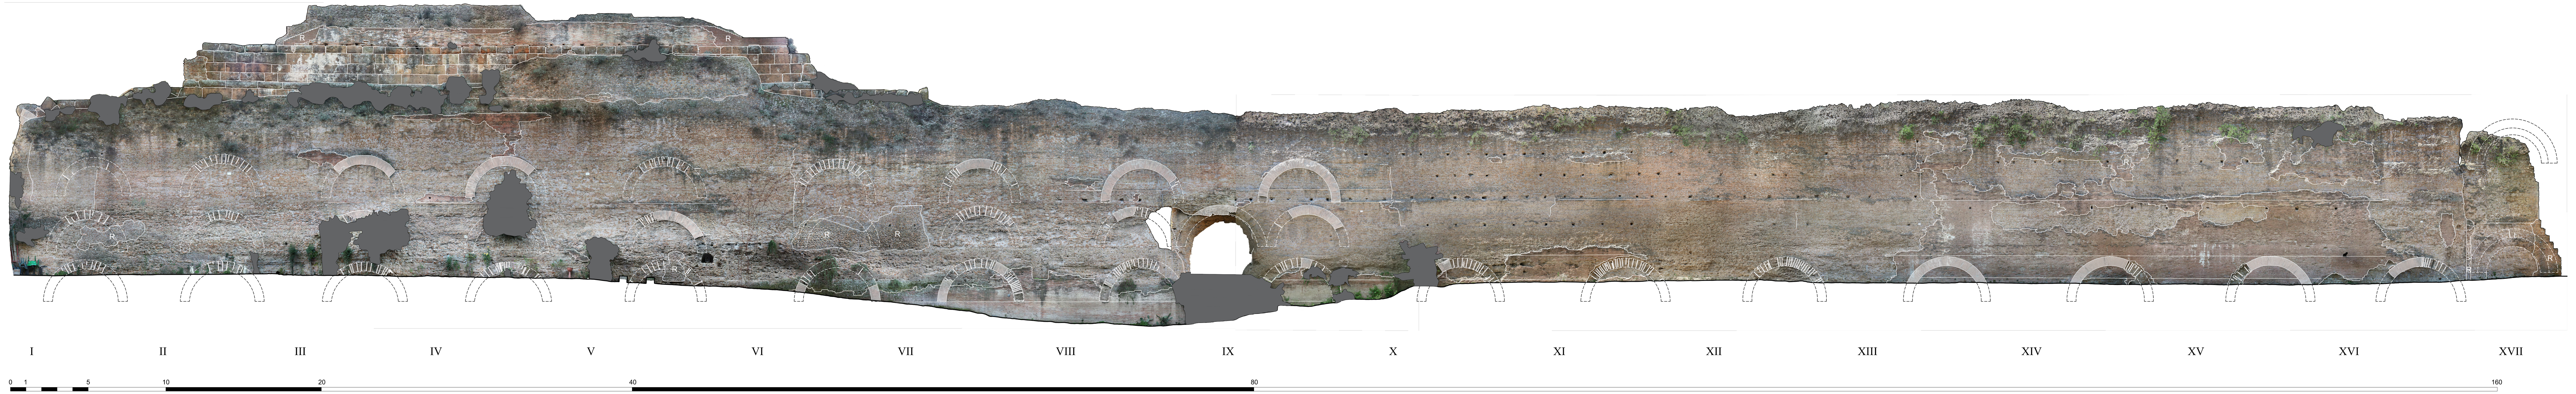

Prospetto E

Sezioni versante S

Sezione C-C'

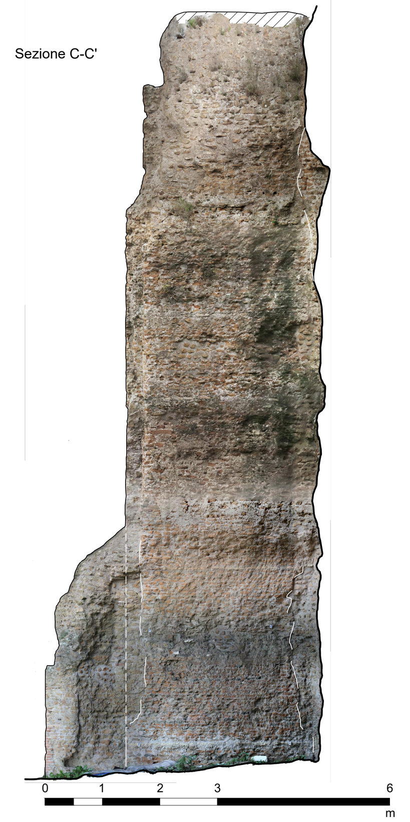

Sezione D-D'

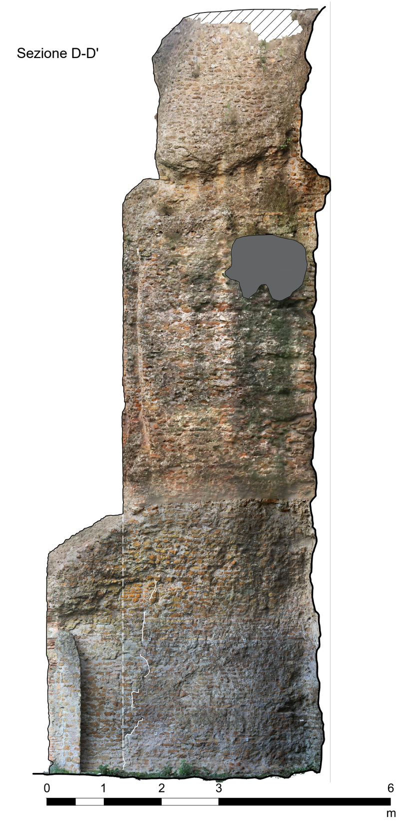

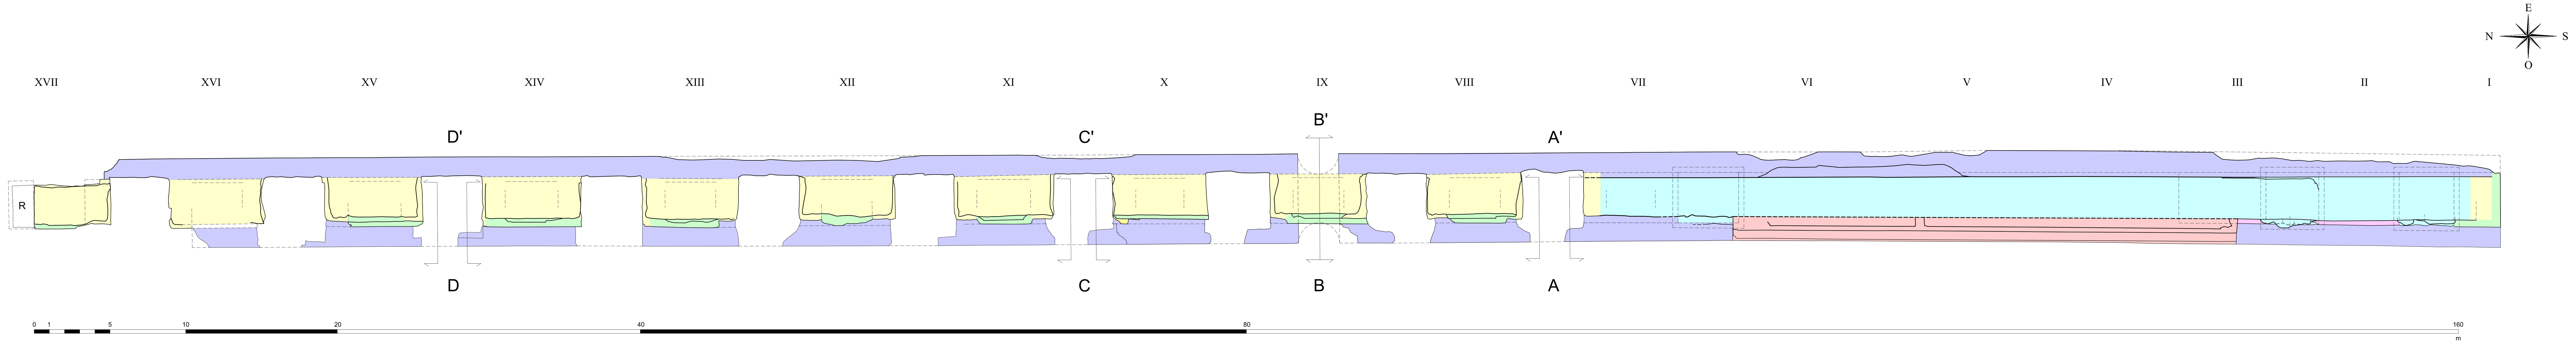

Pianta

Sezione C'-C

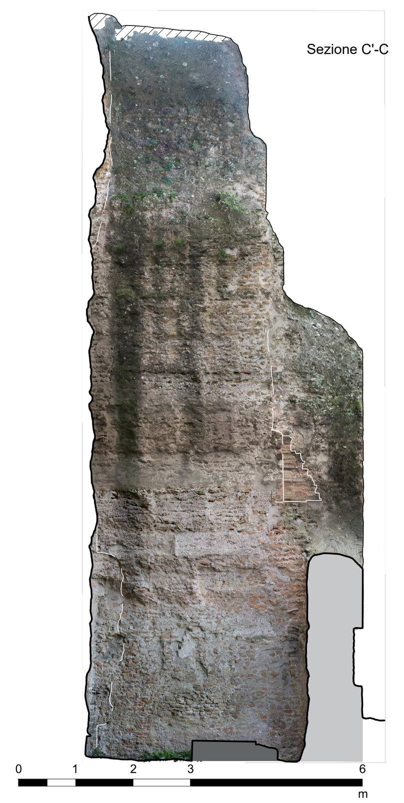

Sezione D'-D