

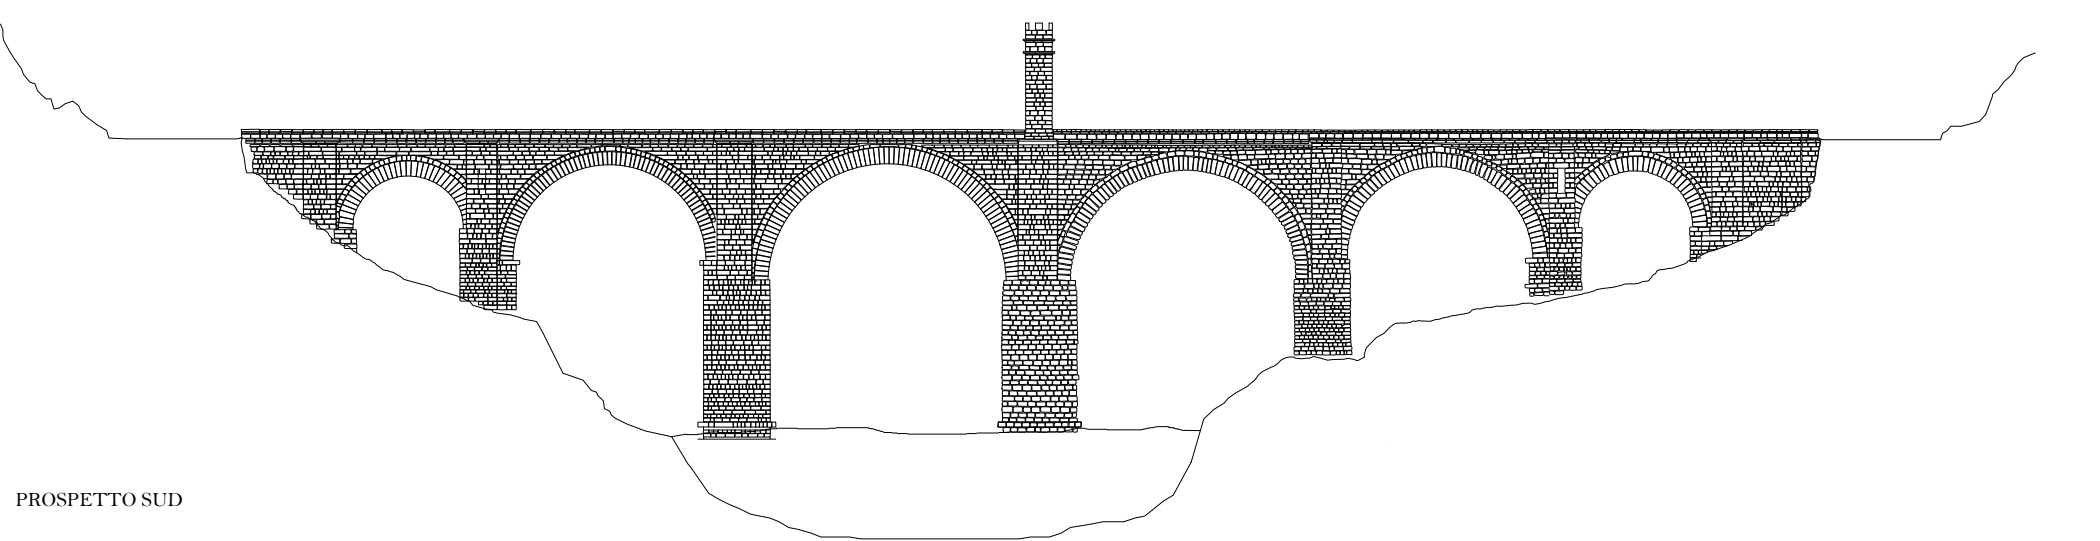



PONTE DI ALCANTARA - ARCHITETTONICO / PROSPETTI

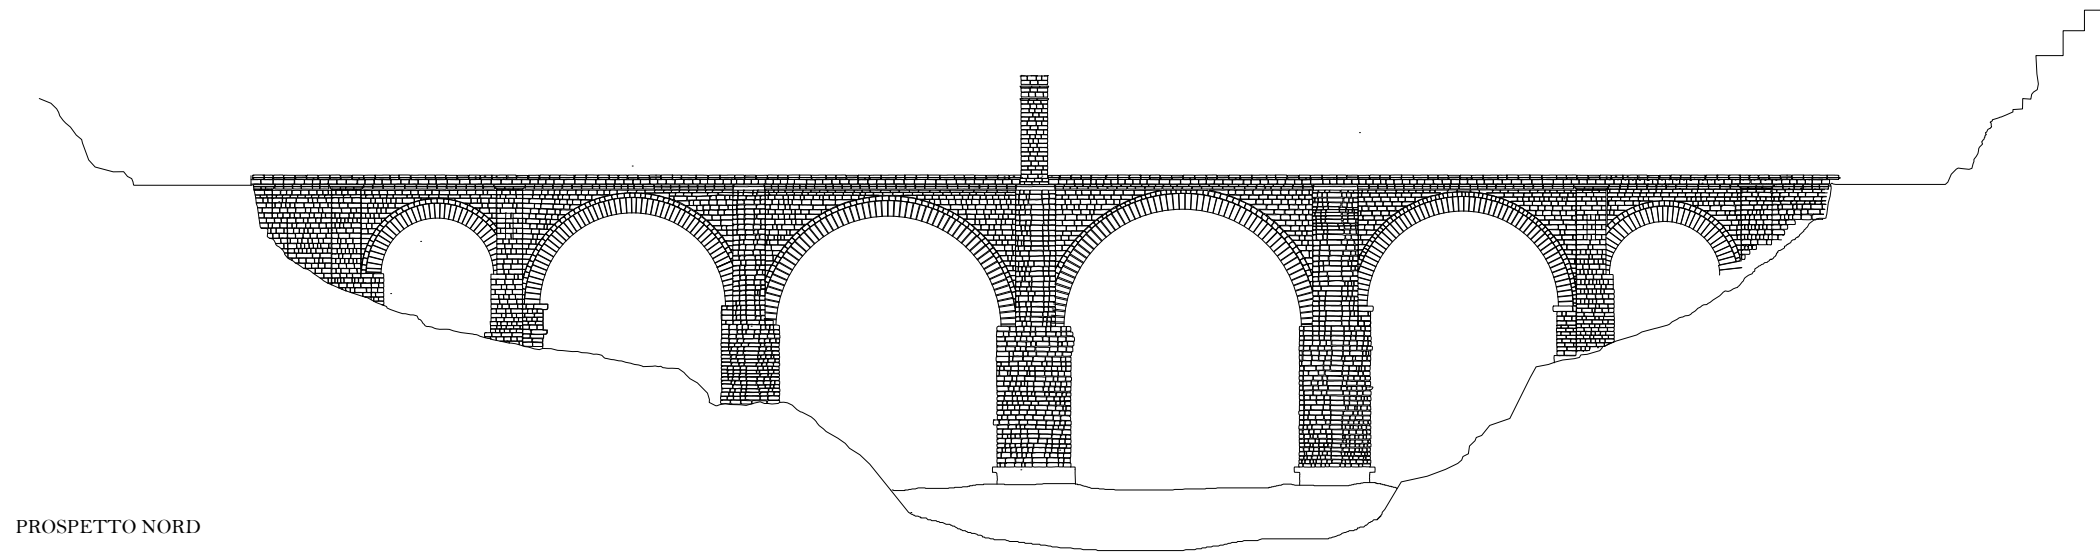


PONTE DI ALCANTARA - GEOMETRICO / PIANTA / PROSPETTI

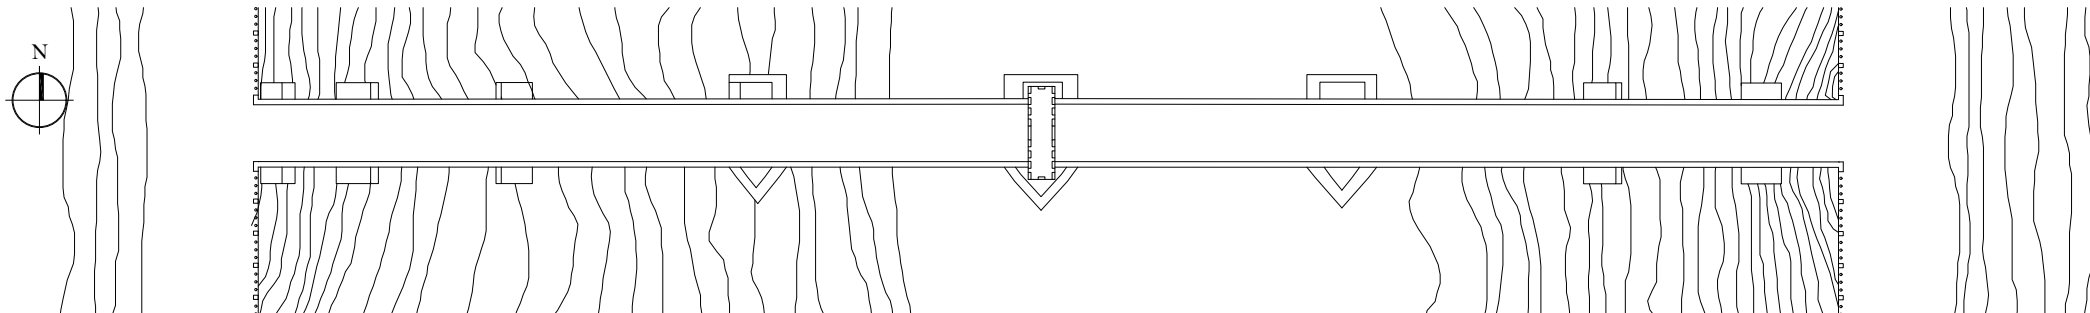

PIANTA

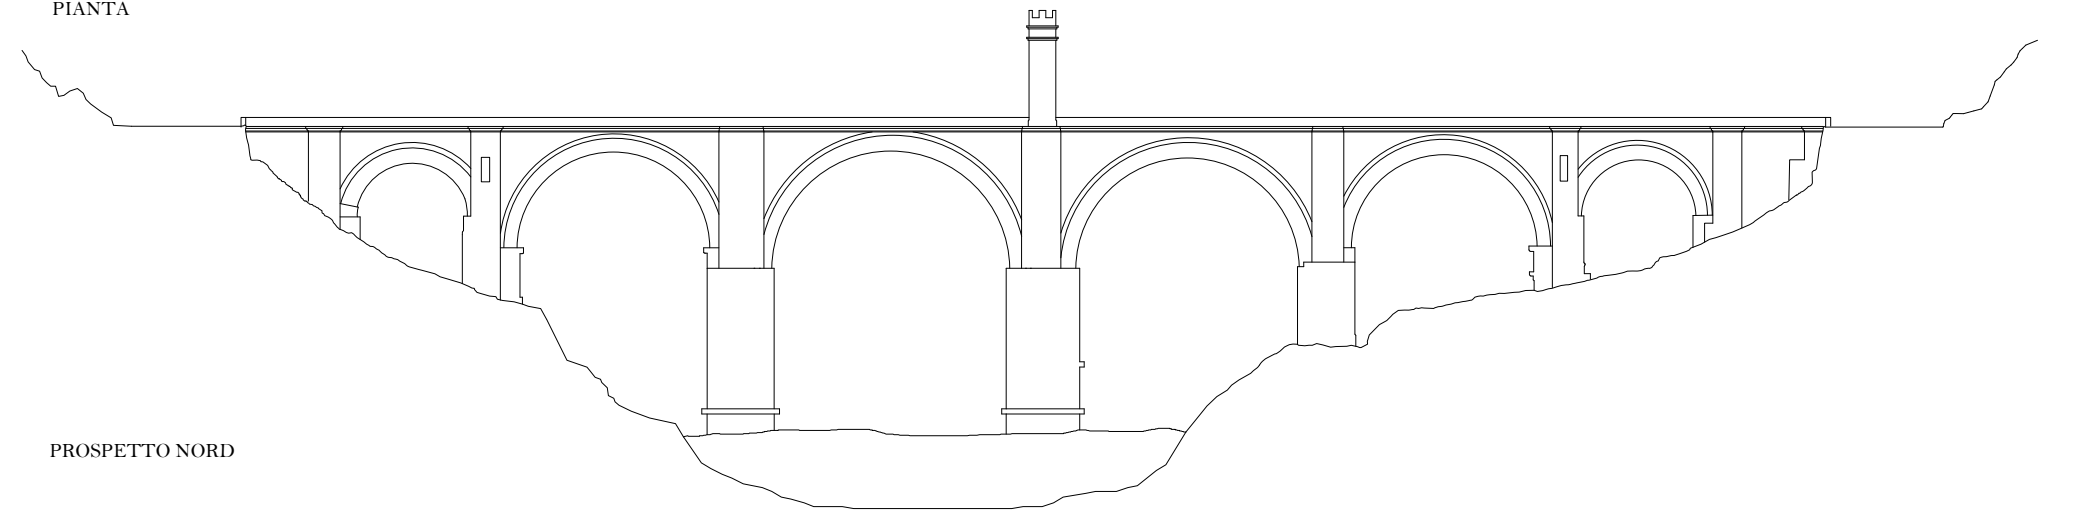


PROSPETTO NORD

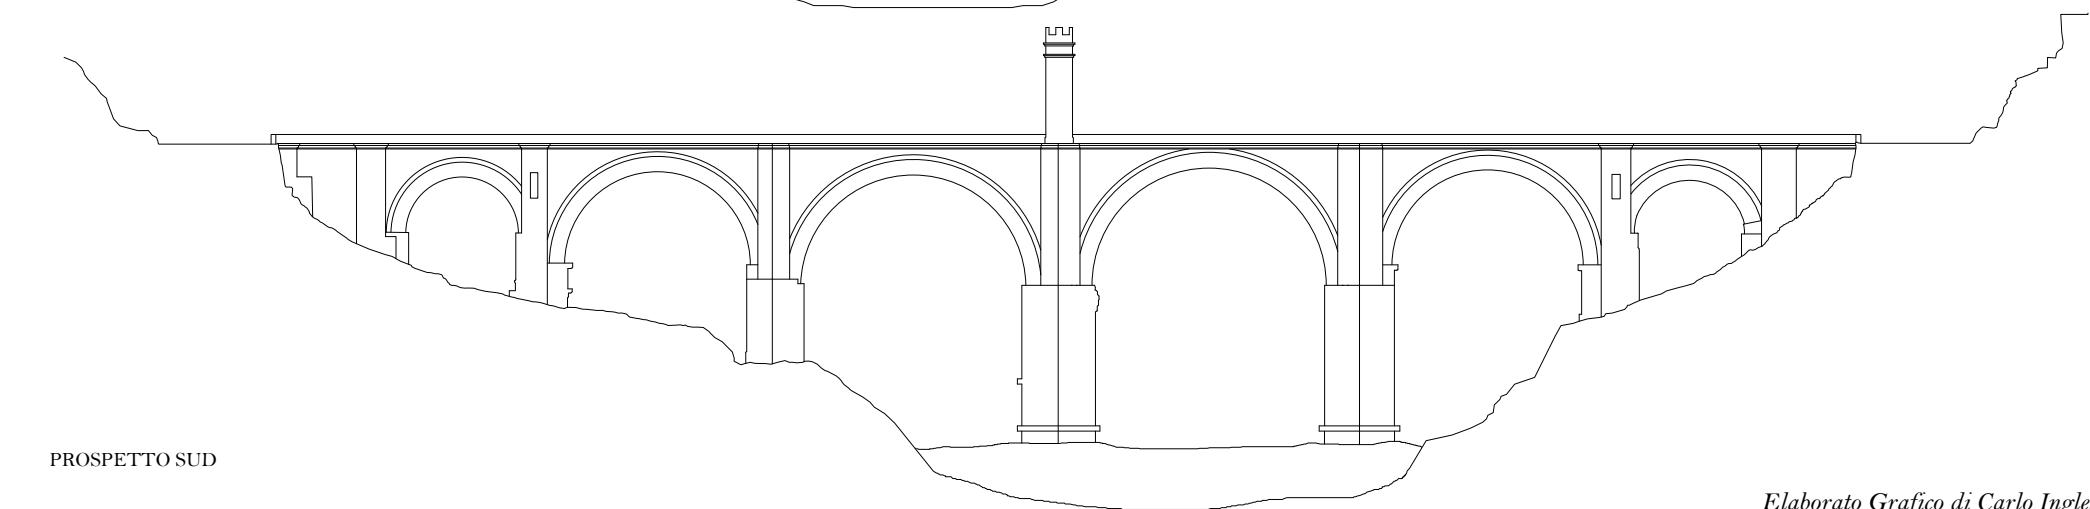


PROSPETTO SUD

Elaborato Grafico di Carlo Inglese

 


PONTE DI ALCANTARA - ANALISI GEOMETRICO PROPORZIONALE / PROSPETTO

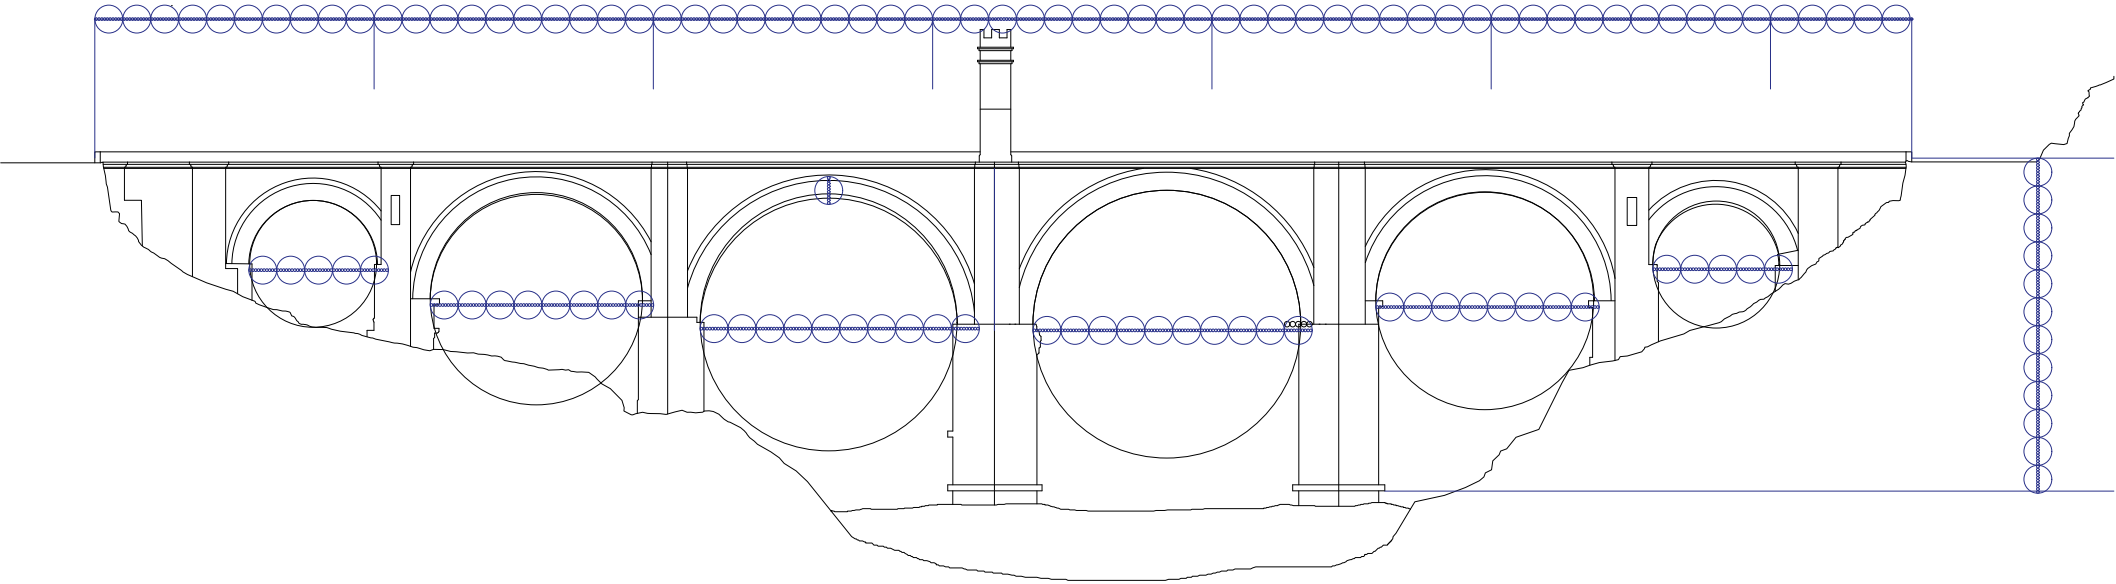

1 Piede Romano .

10 Piedi Romani ⊖

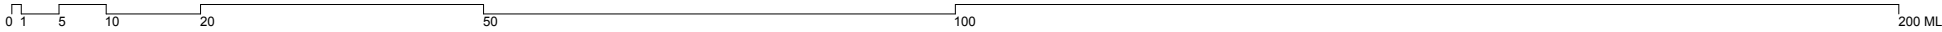

Elaborato Grafico di Carlo Inglese