




Prospetto SW

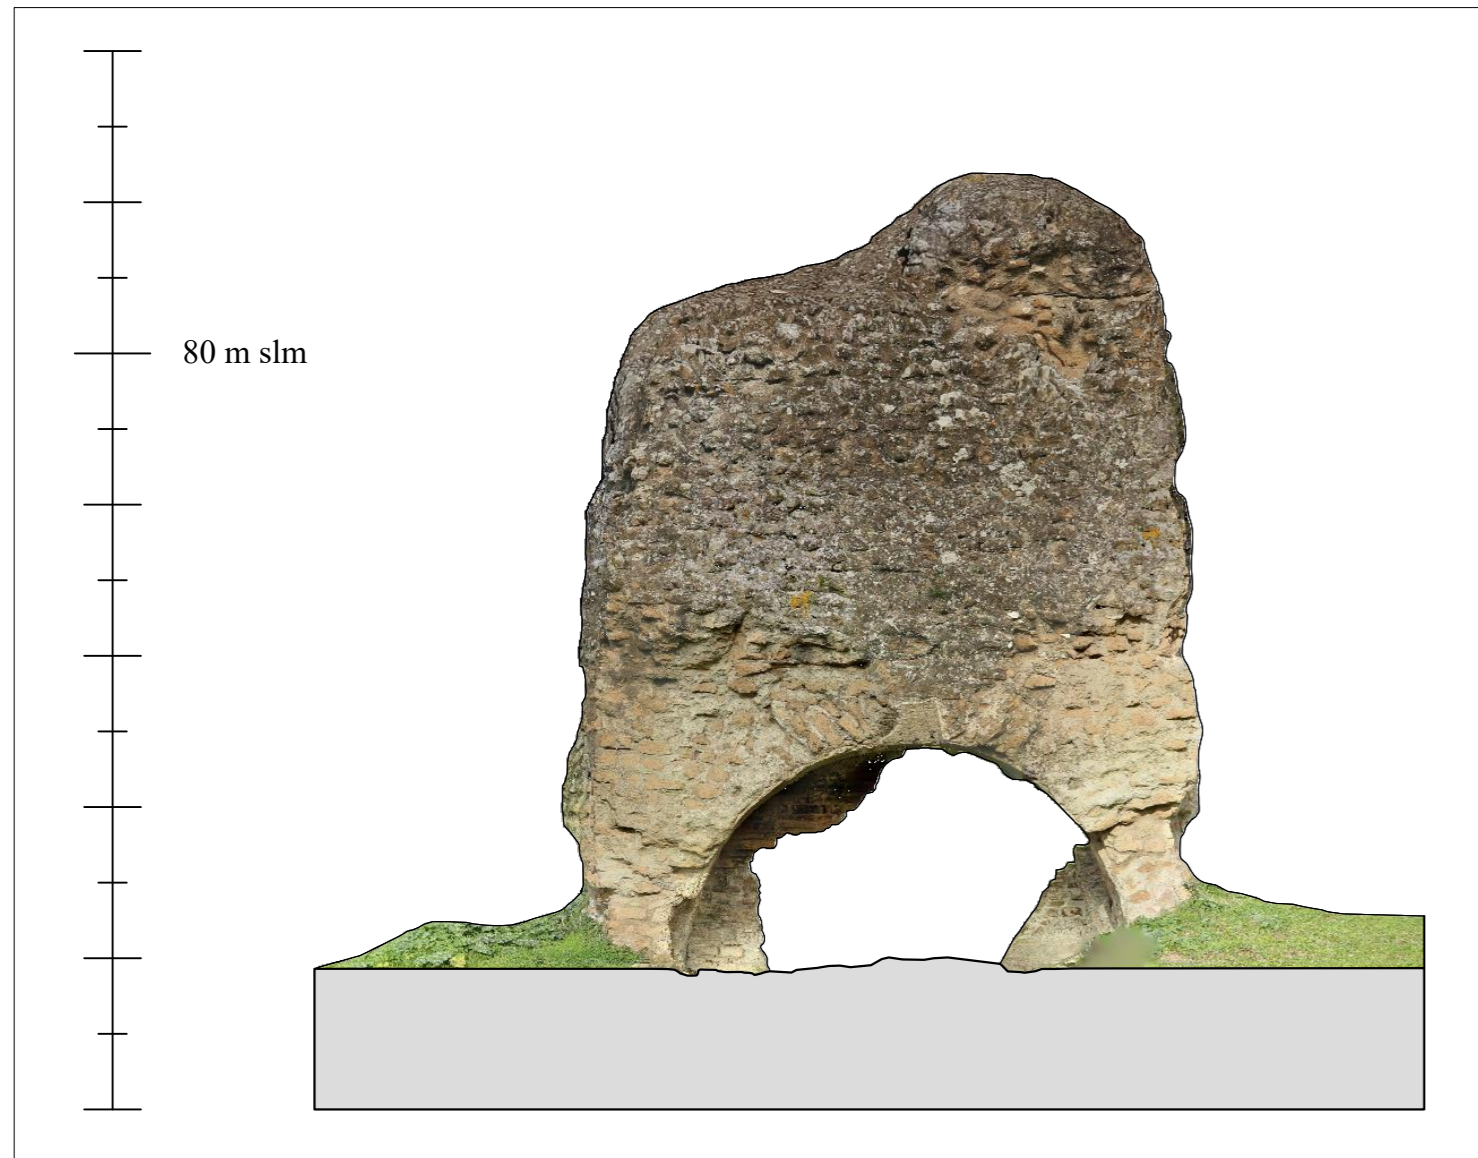



Prospetto NW

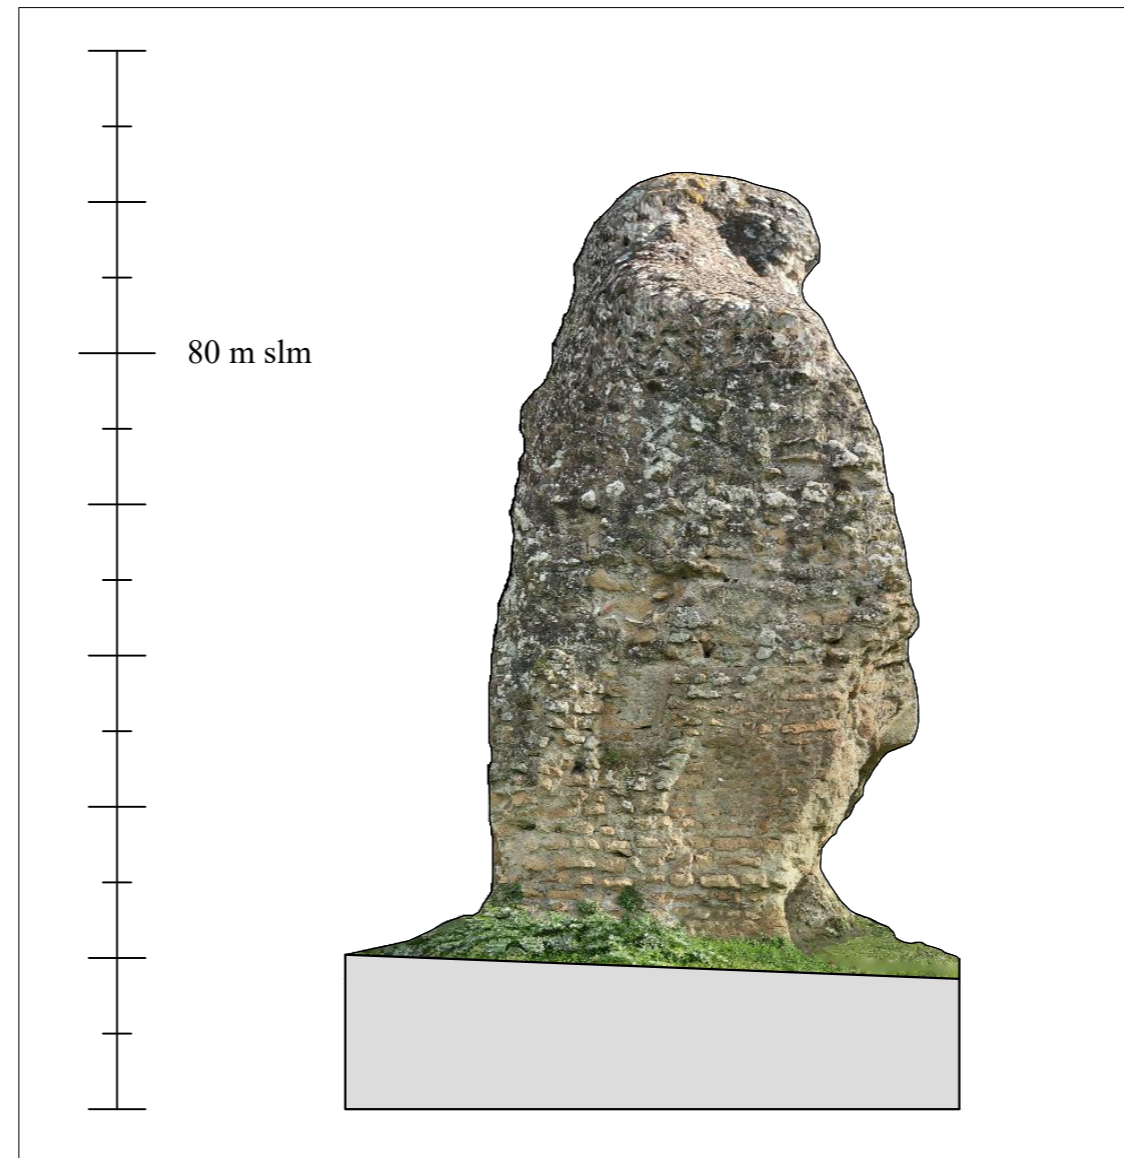

Prospetto NE

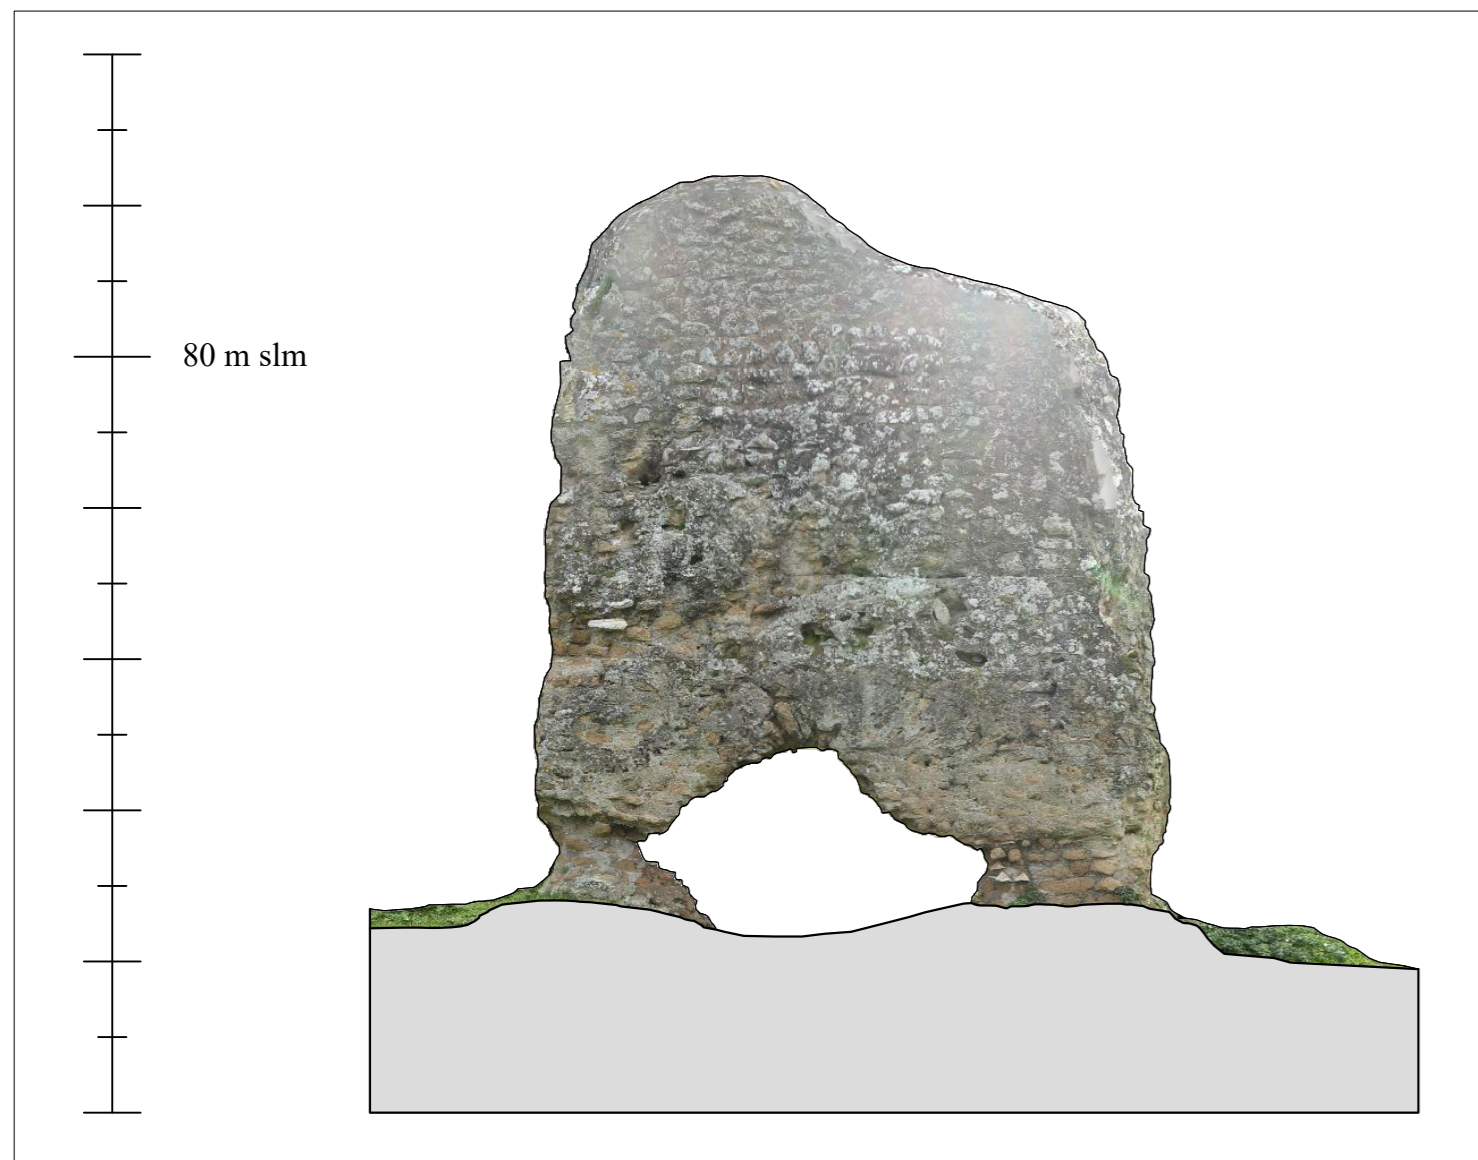

Prospetto SE

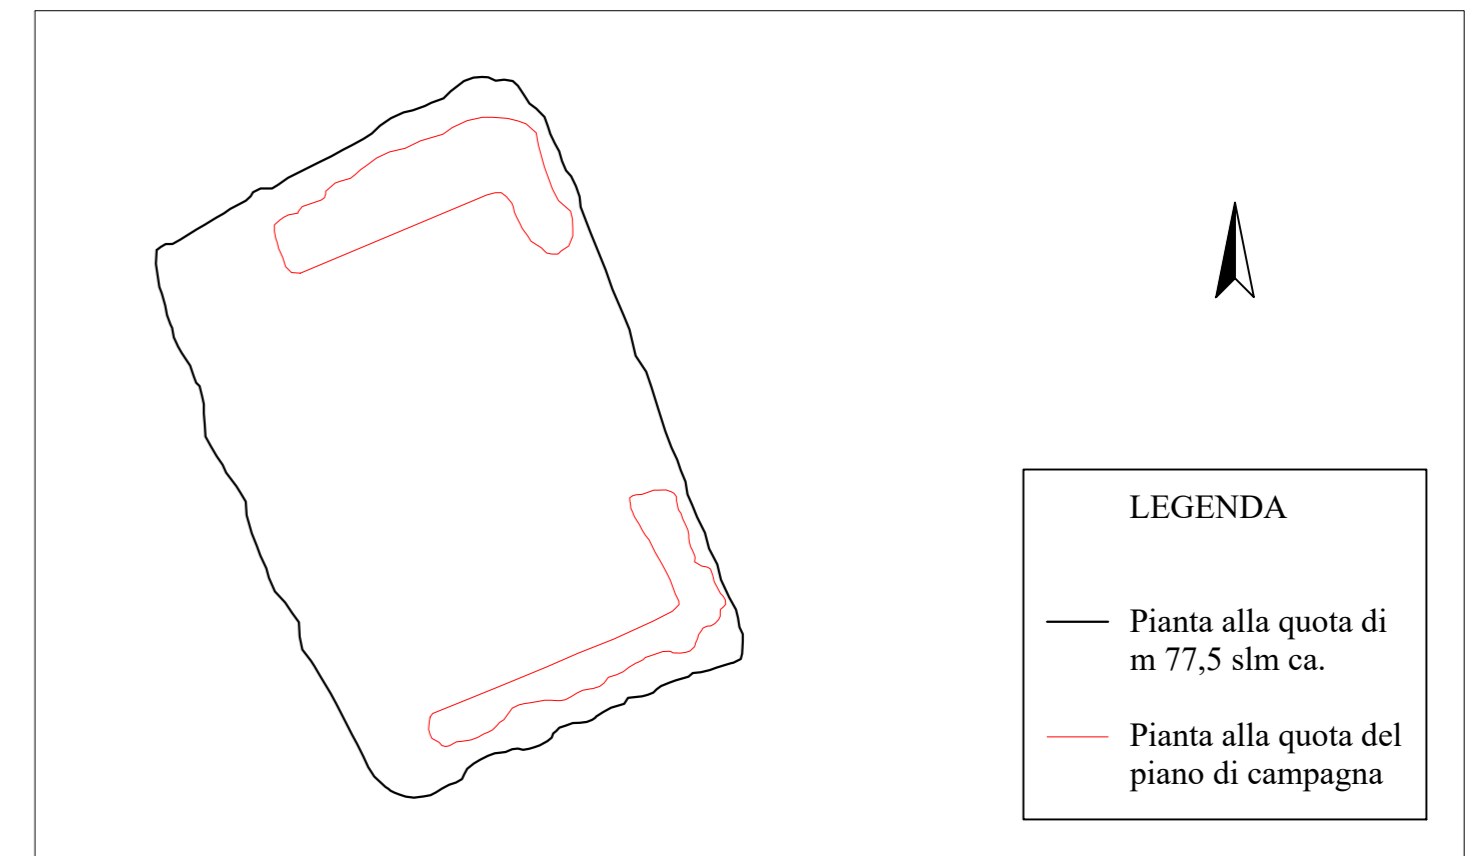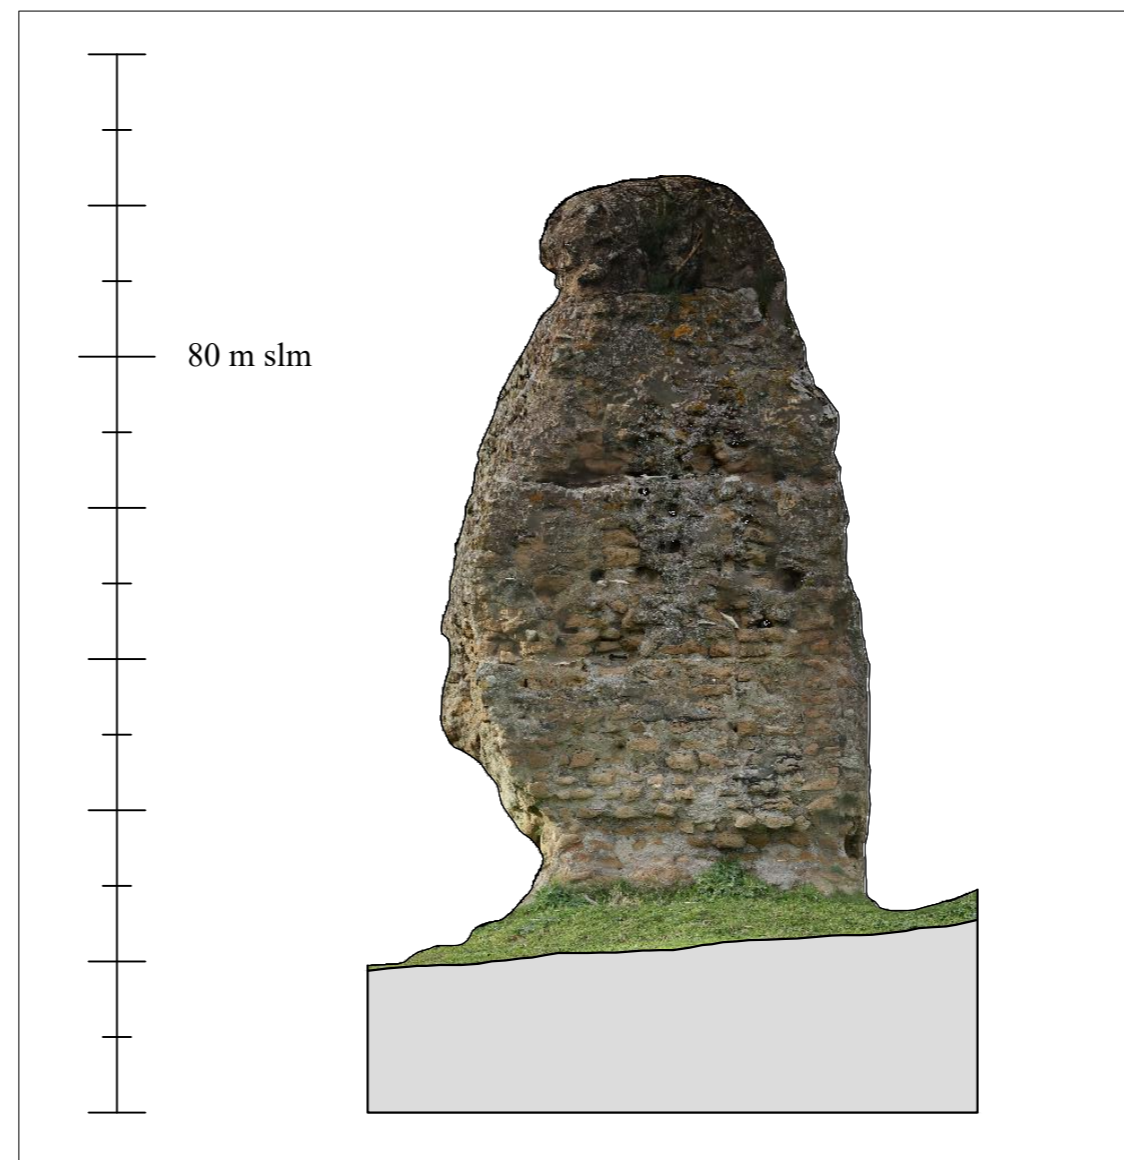

SAPIENZA
UNIVERSITÀ DI ROMA

OCRICULUM
Tomba a nicchia

Tavola
II

Pianta e prospetti
scala 1:50

