




Prospetto SW

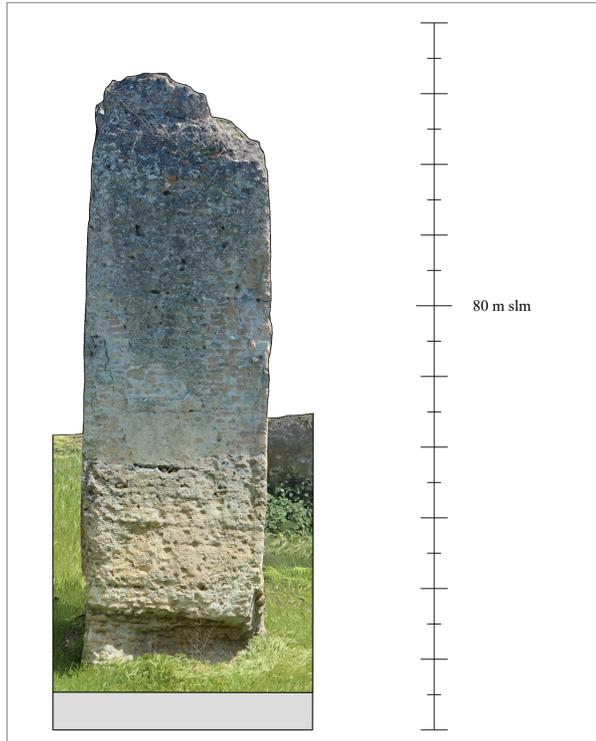

Prospetto SE

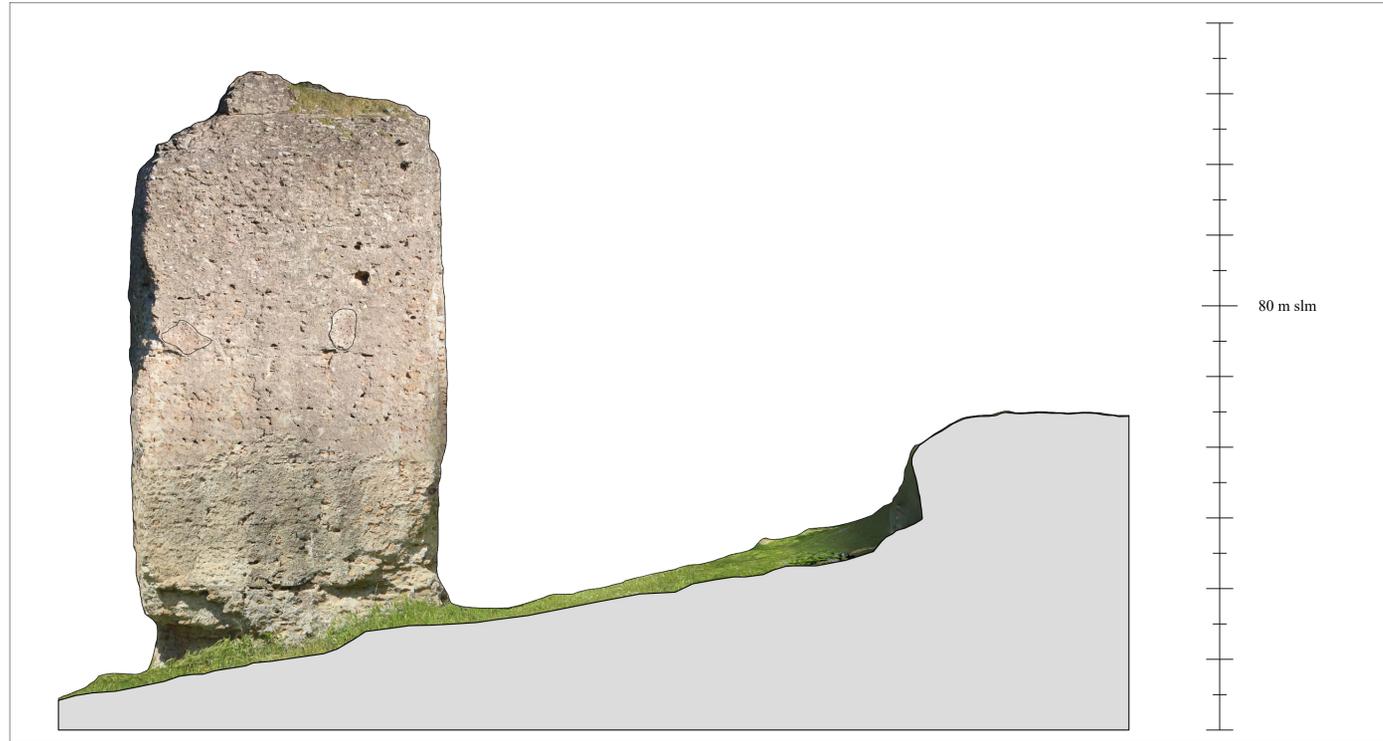

Prospetto NE

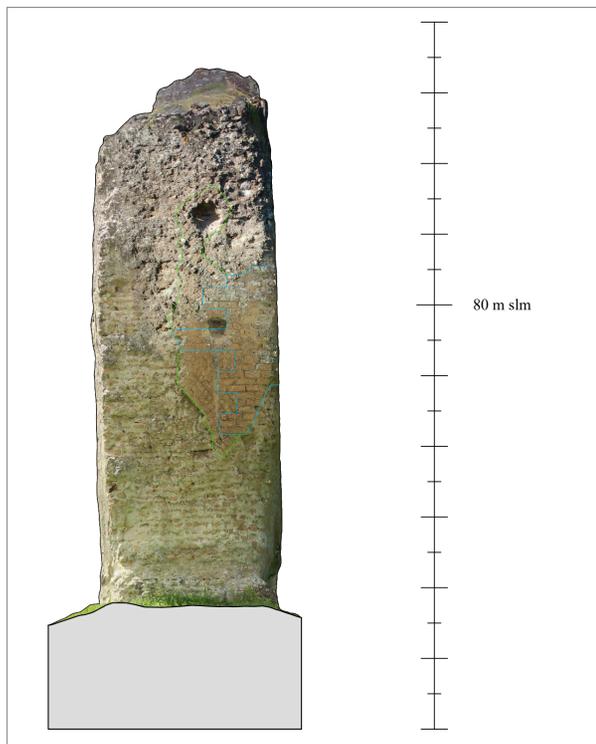


Prospetto NW



LEGENDA

-  Ammorsature in tufelli
-  Cortina in reticolato
-  Rivestimento in cocciopesto

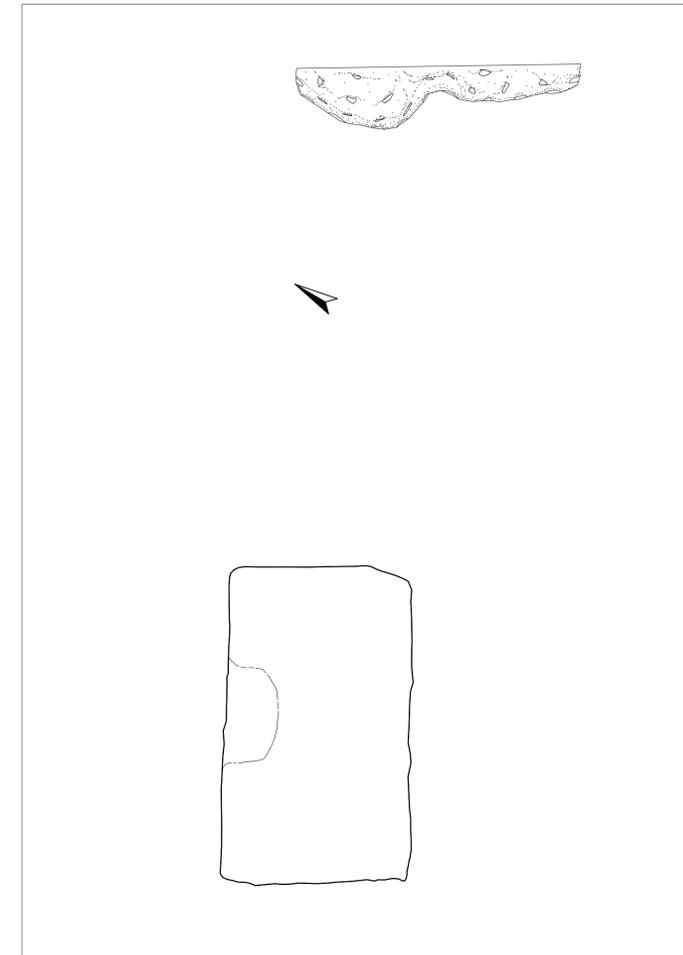

OCRICULUM
Pilone a ovest del Ninfeo

Tavola X

Pianta e prospetti
scala 1:50

