

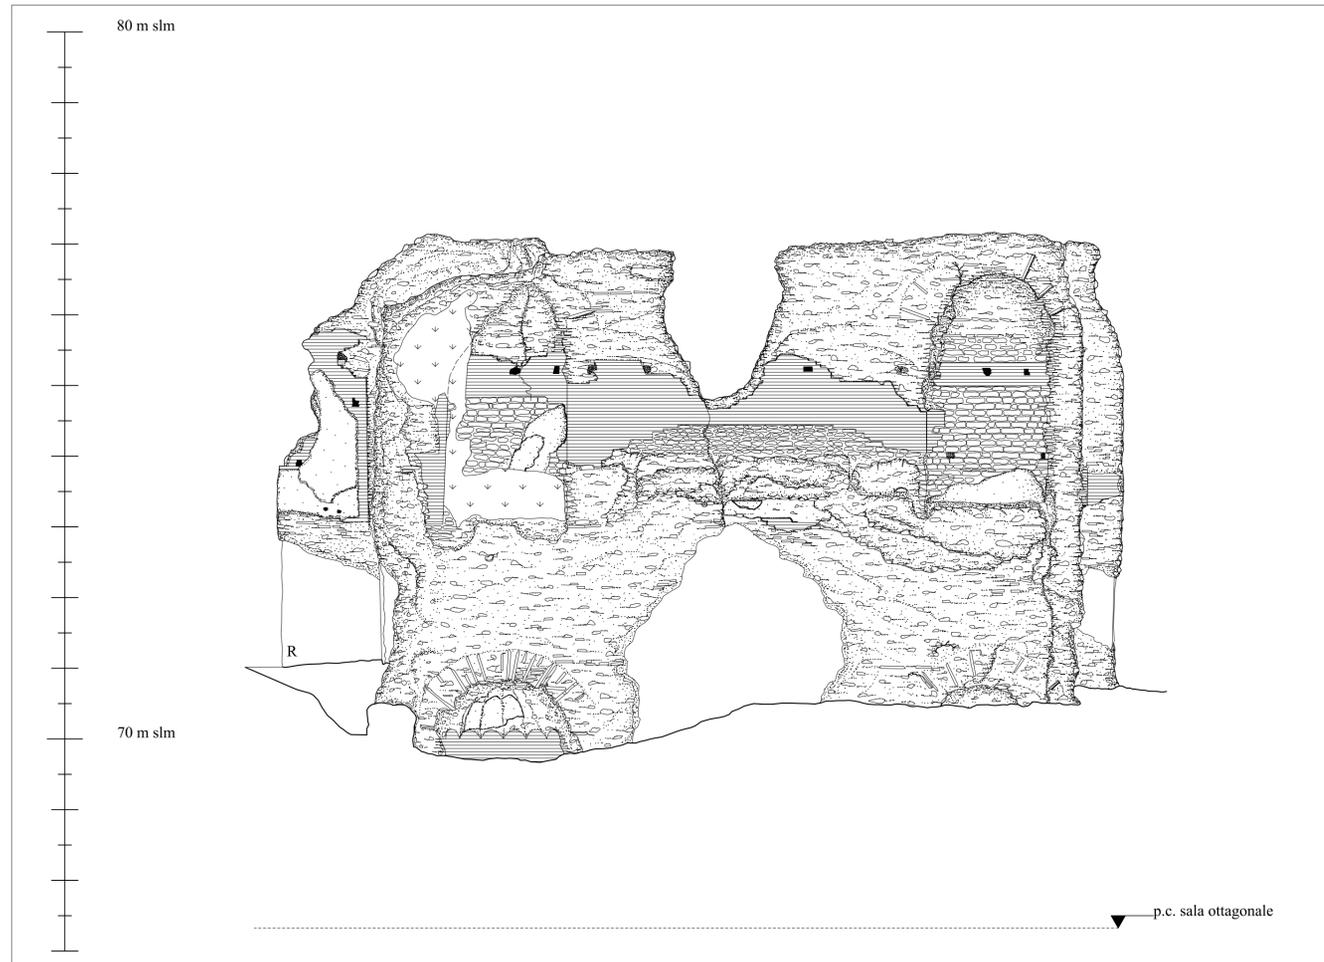
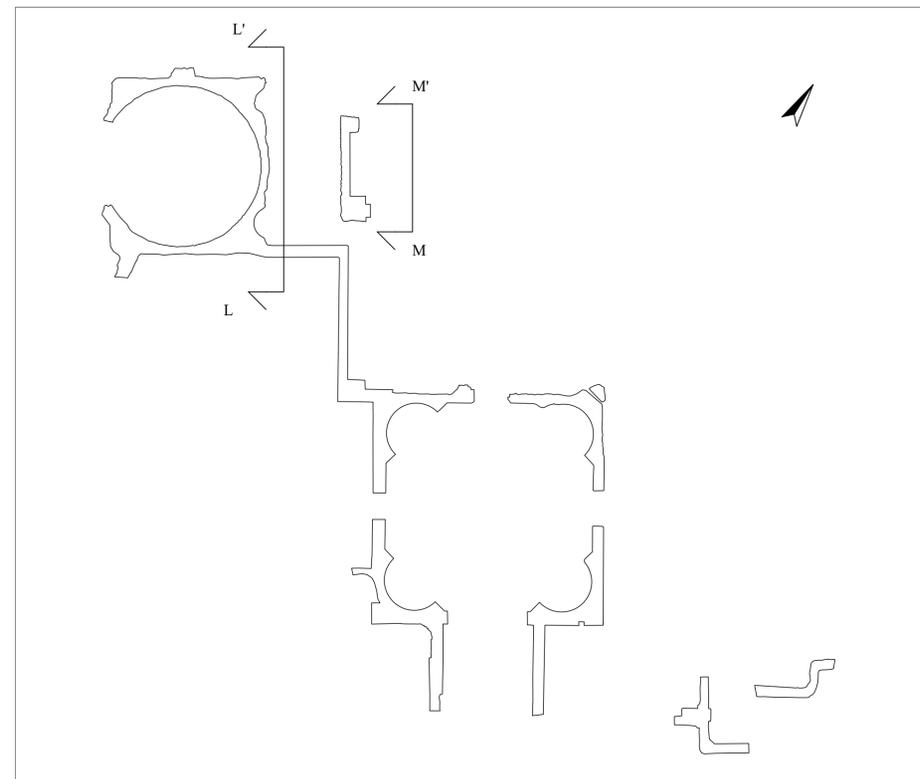


Sezione L-L'

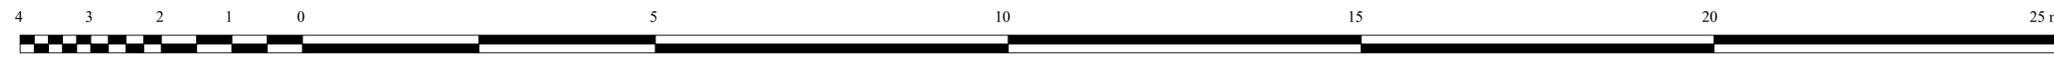

Sezione M-M'

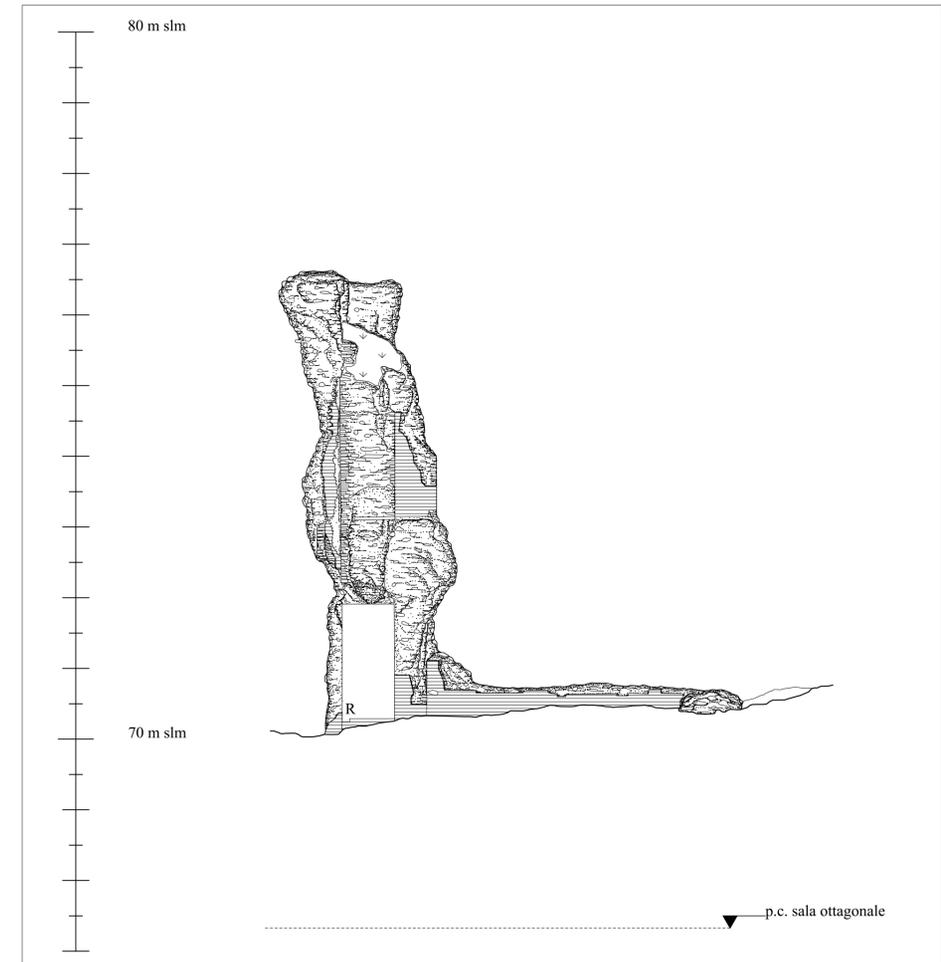

**OCRICULUM**  
Terme

**Tavola**  
**XIII**

**Pianta scala 1:200**  
**Sezioni prospettiche L-L', M-M'**  
**scala 1:50**

