

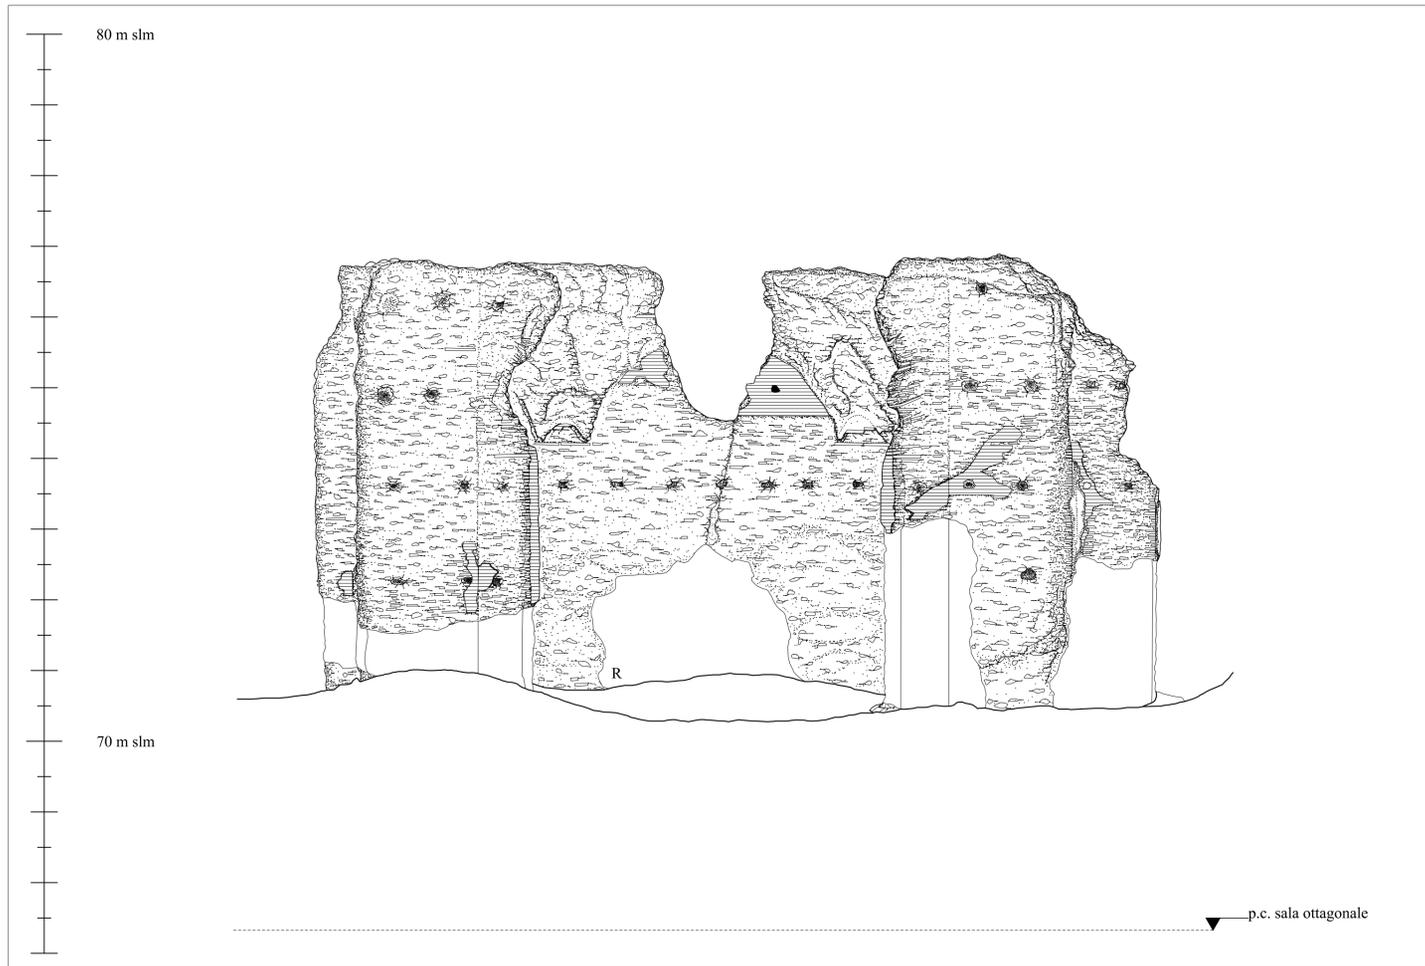


Sezione N-N'

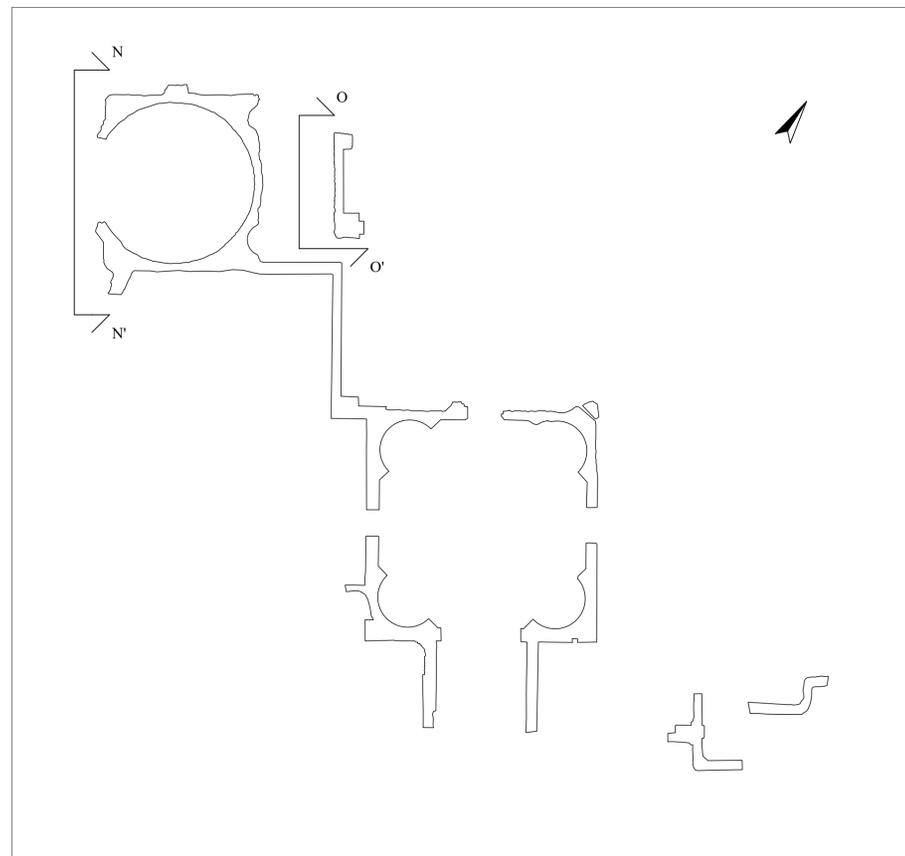

Sezione O-O'

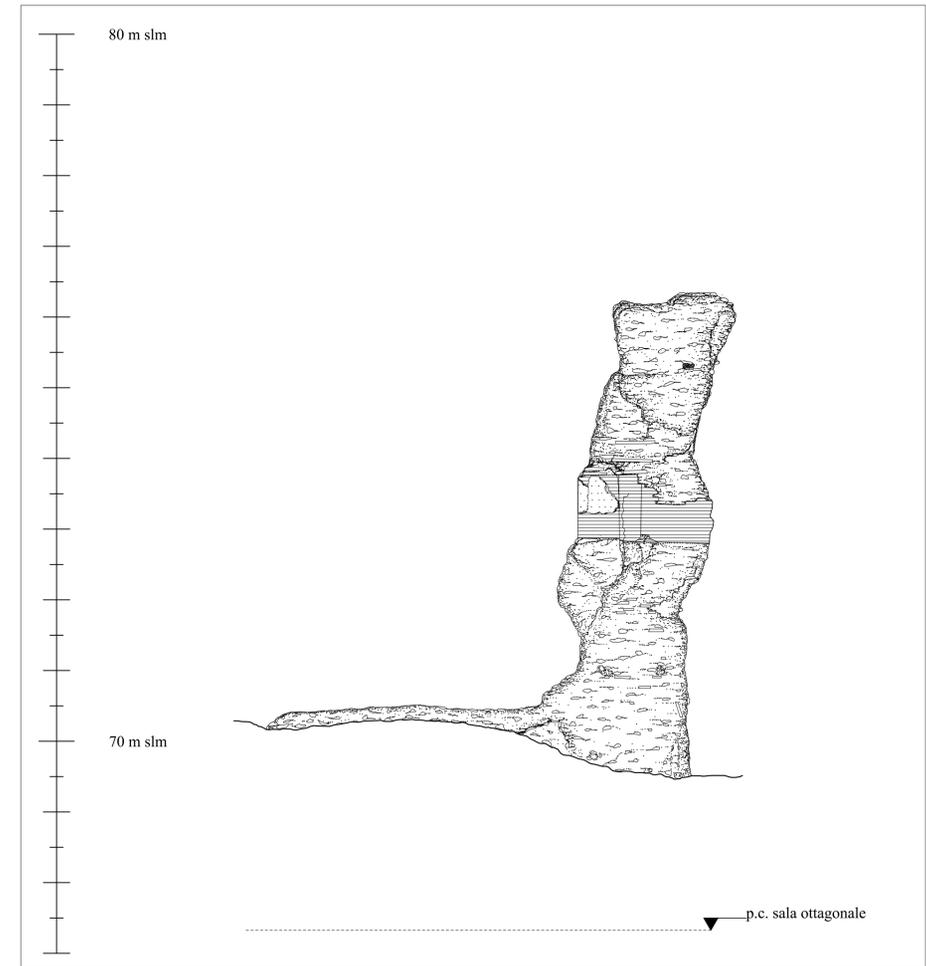

**OCRICULUM**  
Terme

**Tavola**  
XIV

**Pianta scala 1:200**  
**Sezioni prospettiche N-N', O-O'**  
**scala 1:50**

